




Rebaixamento de Calçada (Dimensões)

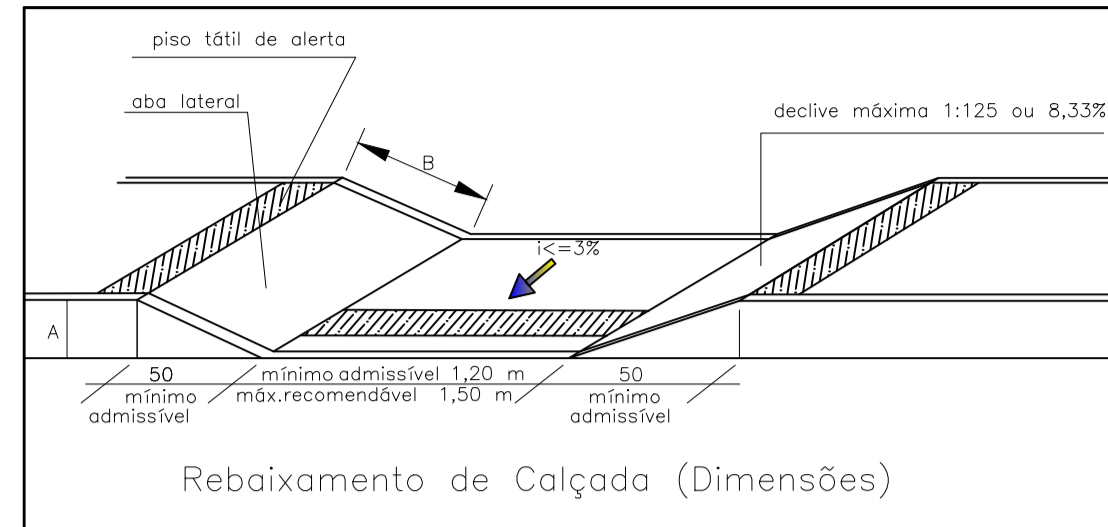


MODELO RAMPA PARA P.N.E. SEM ESCALA

ALTURA DO MEIO FIO EM CM	PROFUNDIDADE DA RAMPA EM CM
A	B
15	180
16	192
17	204
18	216
19	228
20	240


PISO ANTIDERRAPANTE SEM ESC. 30 CM

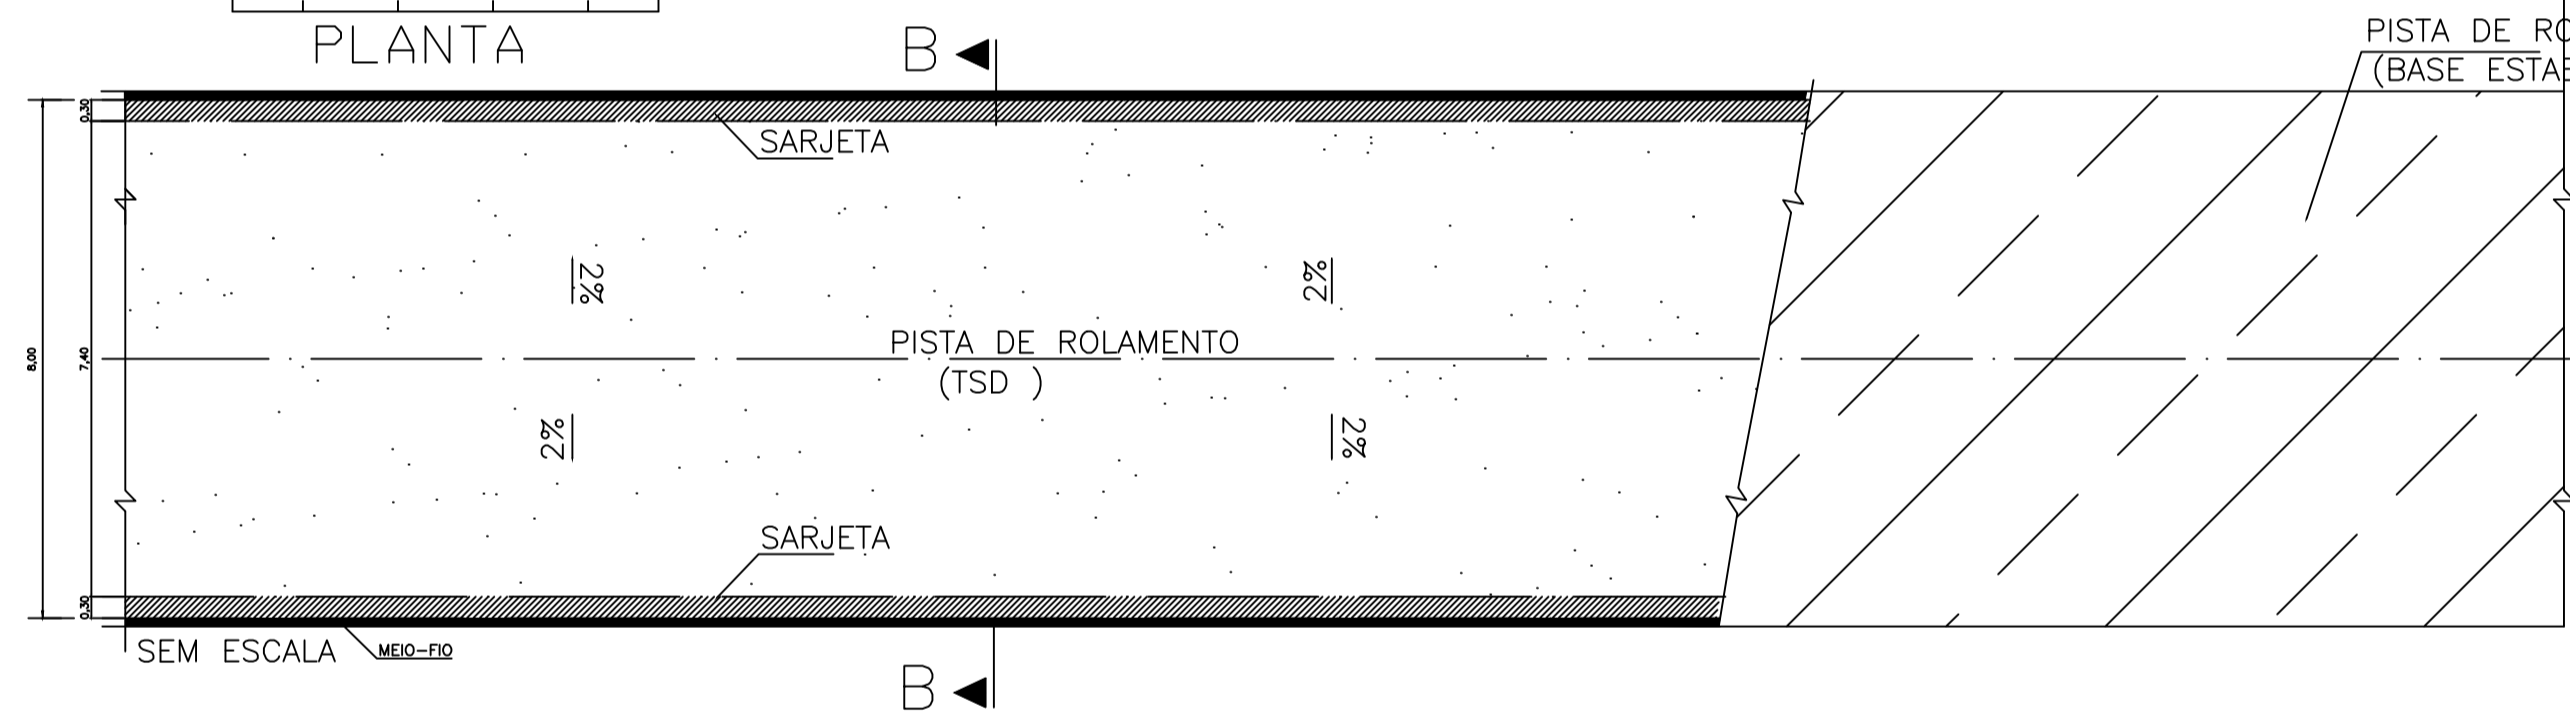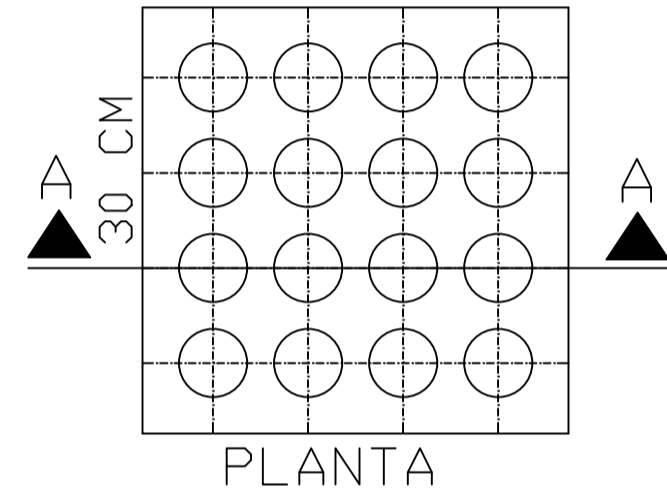


QUADRO RESUMO DE	ÁREAS	PERÍMETRO
RUA ANTONINO RIBEIRO	1.089,73 m ²	315,43 m
RUA PEDRO MONTEIRO	2.252,14 m ²	626,40 m
RUA DOMINGOS DIAS - Trecho 1/2	1.022,03 m ²	386,98 m
RUA DR PAULO SALVO	3.669,76 m ²	892,30 m
PRAÇA AQUILIES DINIZ COUTO	746,07 m ²	233,02 m
PRAÇA JOÃO XXIII	2.016,21 m ²	373,99 m
RUA CEL. DOMINGOS DINIZ	700,49 m ²	184,86 m
AVENIDA MESSIAS DE CASTRO	3.234,98 m ²	890,74 m
TOTAL GERAL	14.731,41 m ²	3.903,72 m

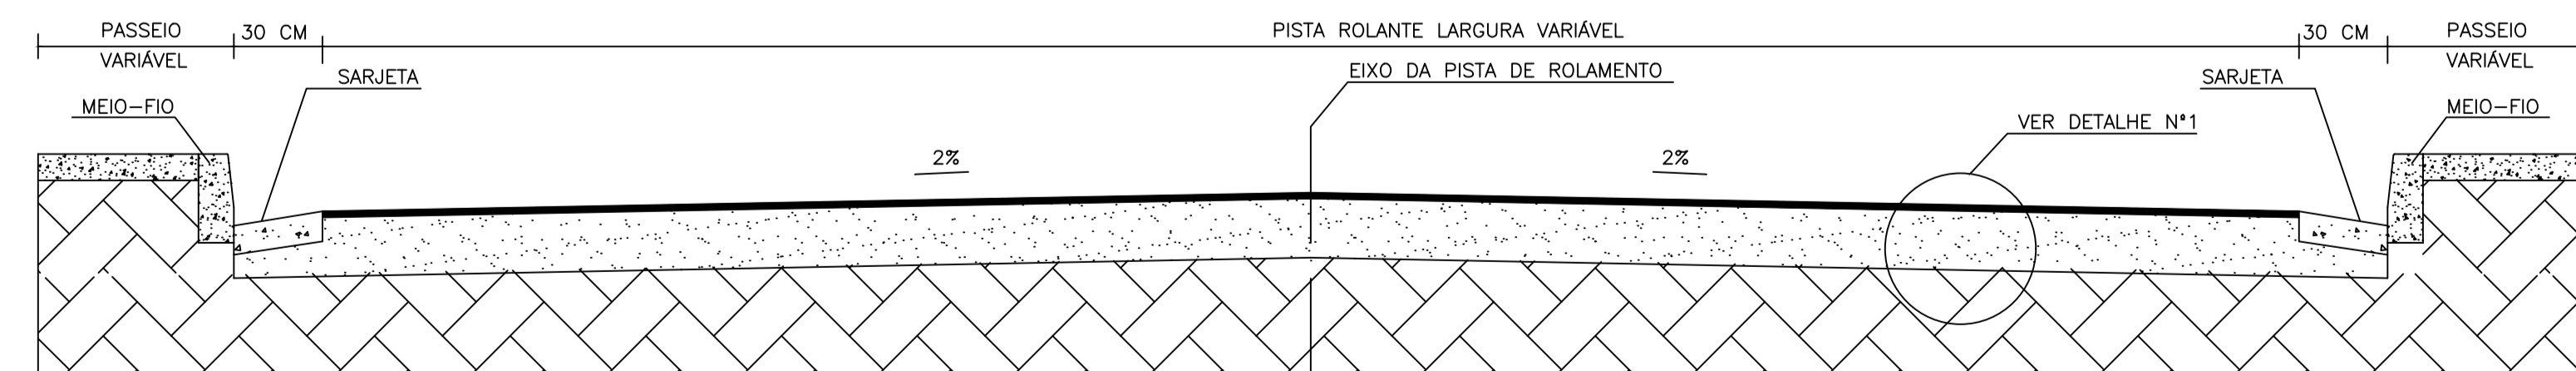

SEÇÃO TRANSVERSAL TIPO - BB ESC. 1:50

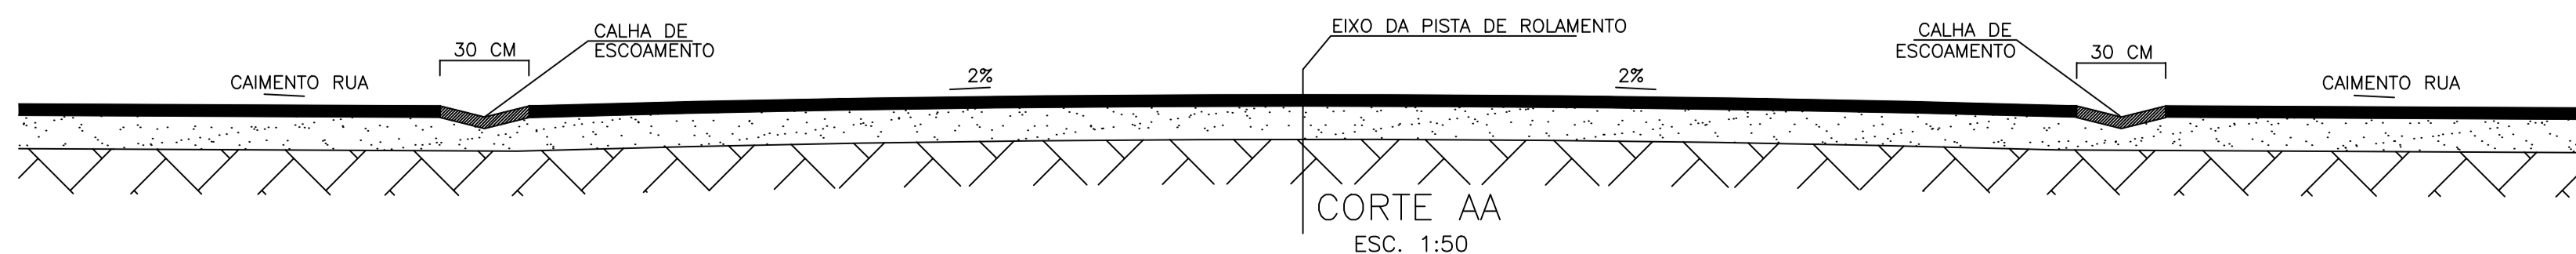


CORTE AA ESC. 1:50

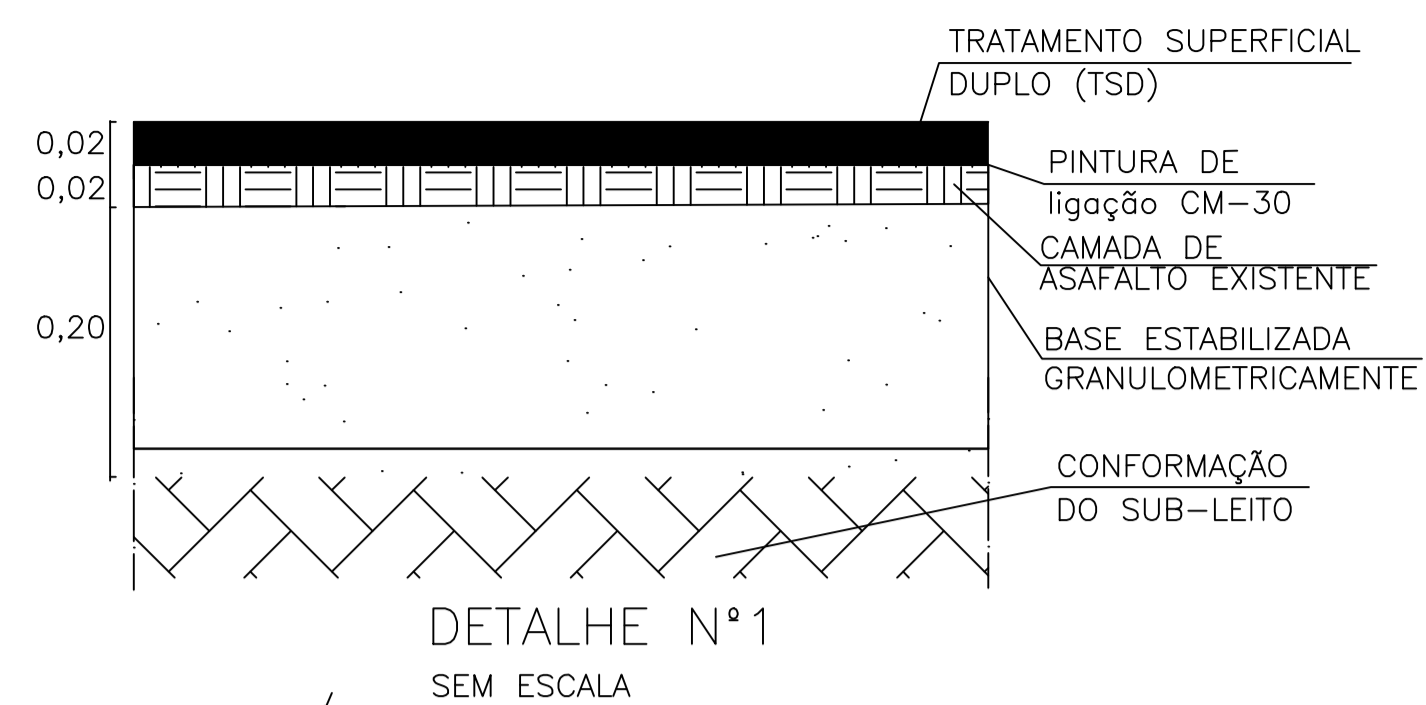


DETALHE Nº1 SEM ESCALA

MEMÓRIA DE ÁREAS RETIRADAS "DWG"

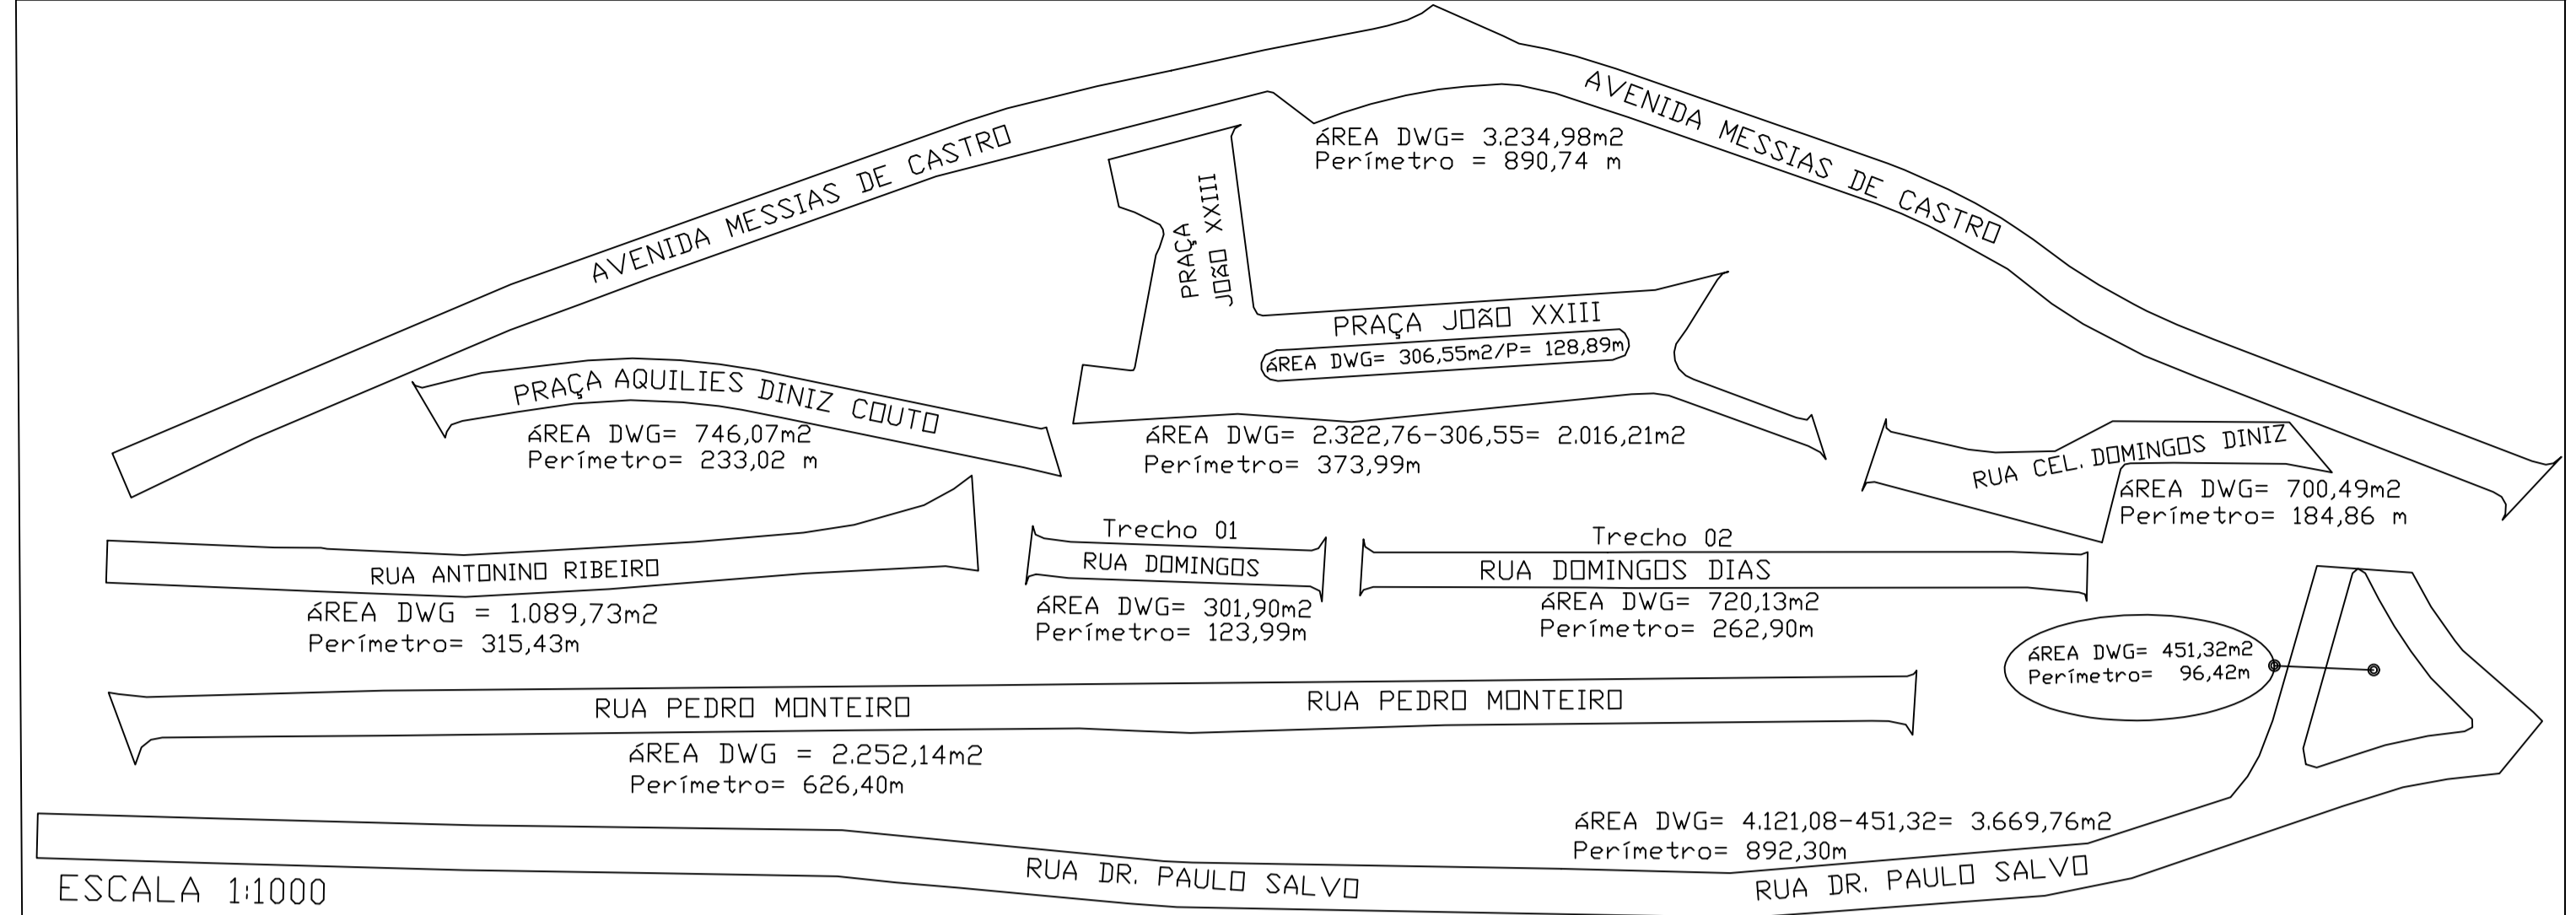

ESCALA 1:1000

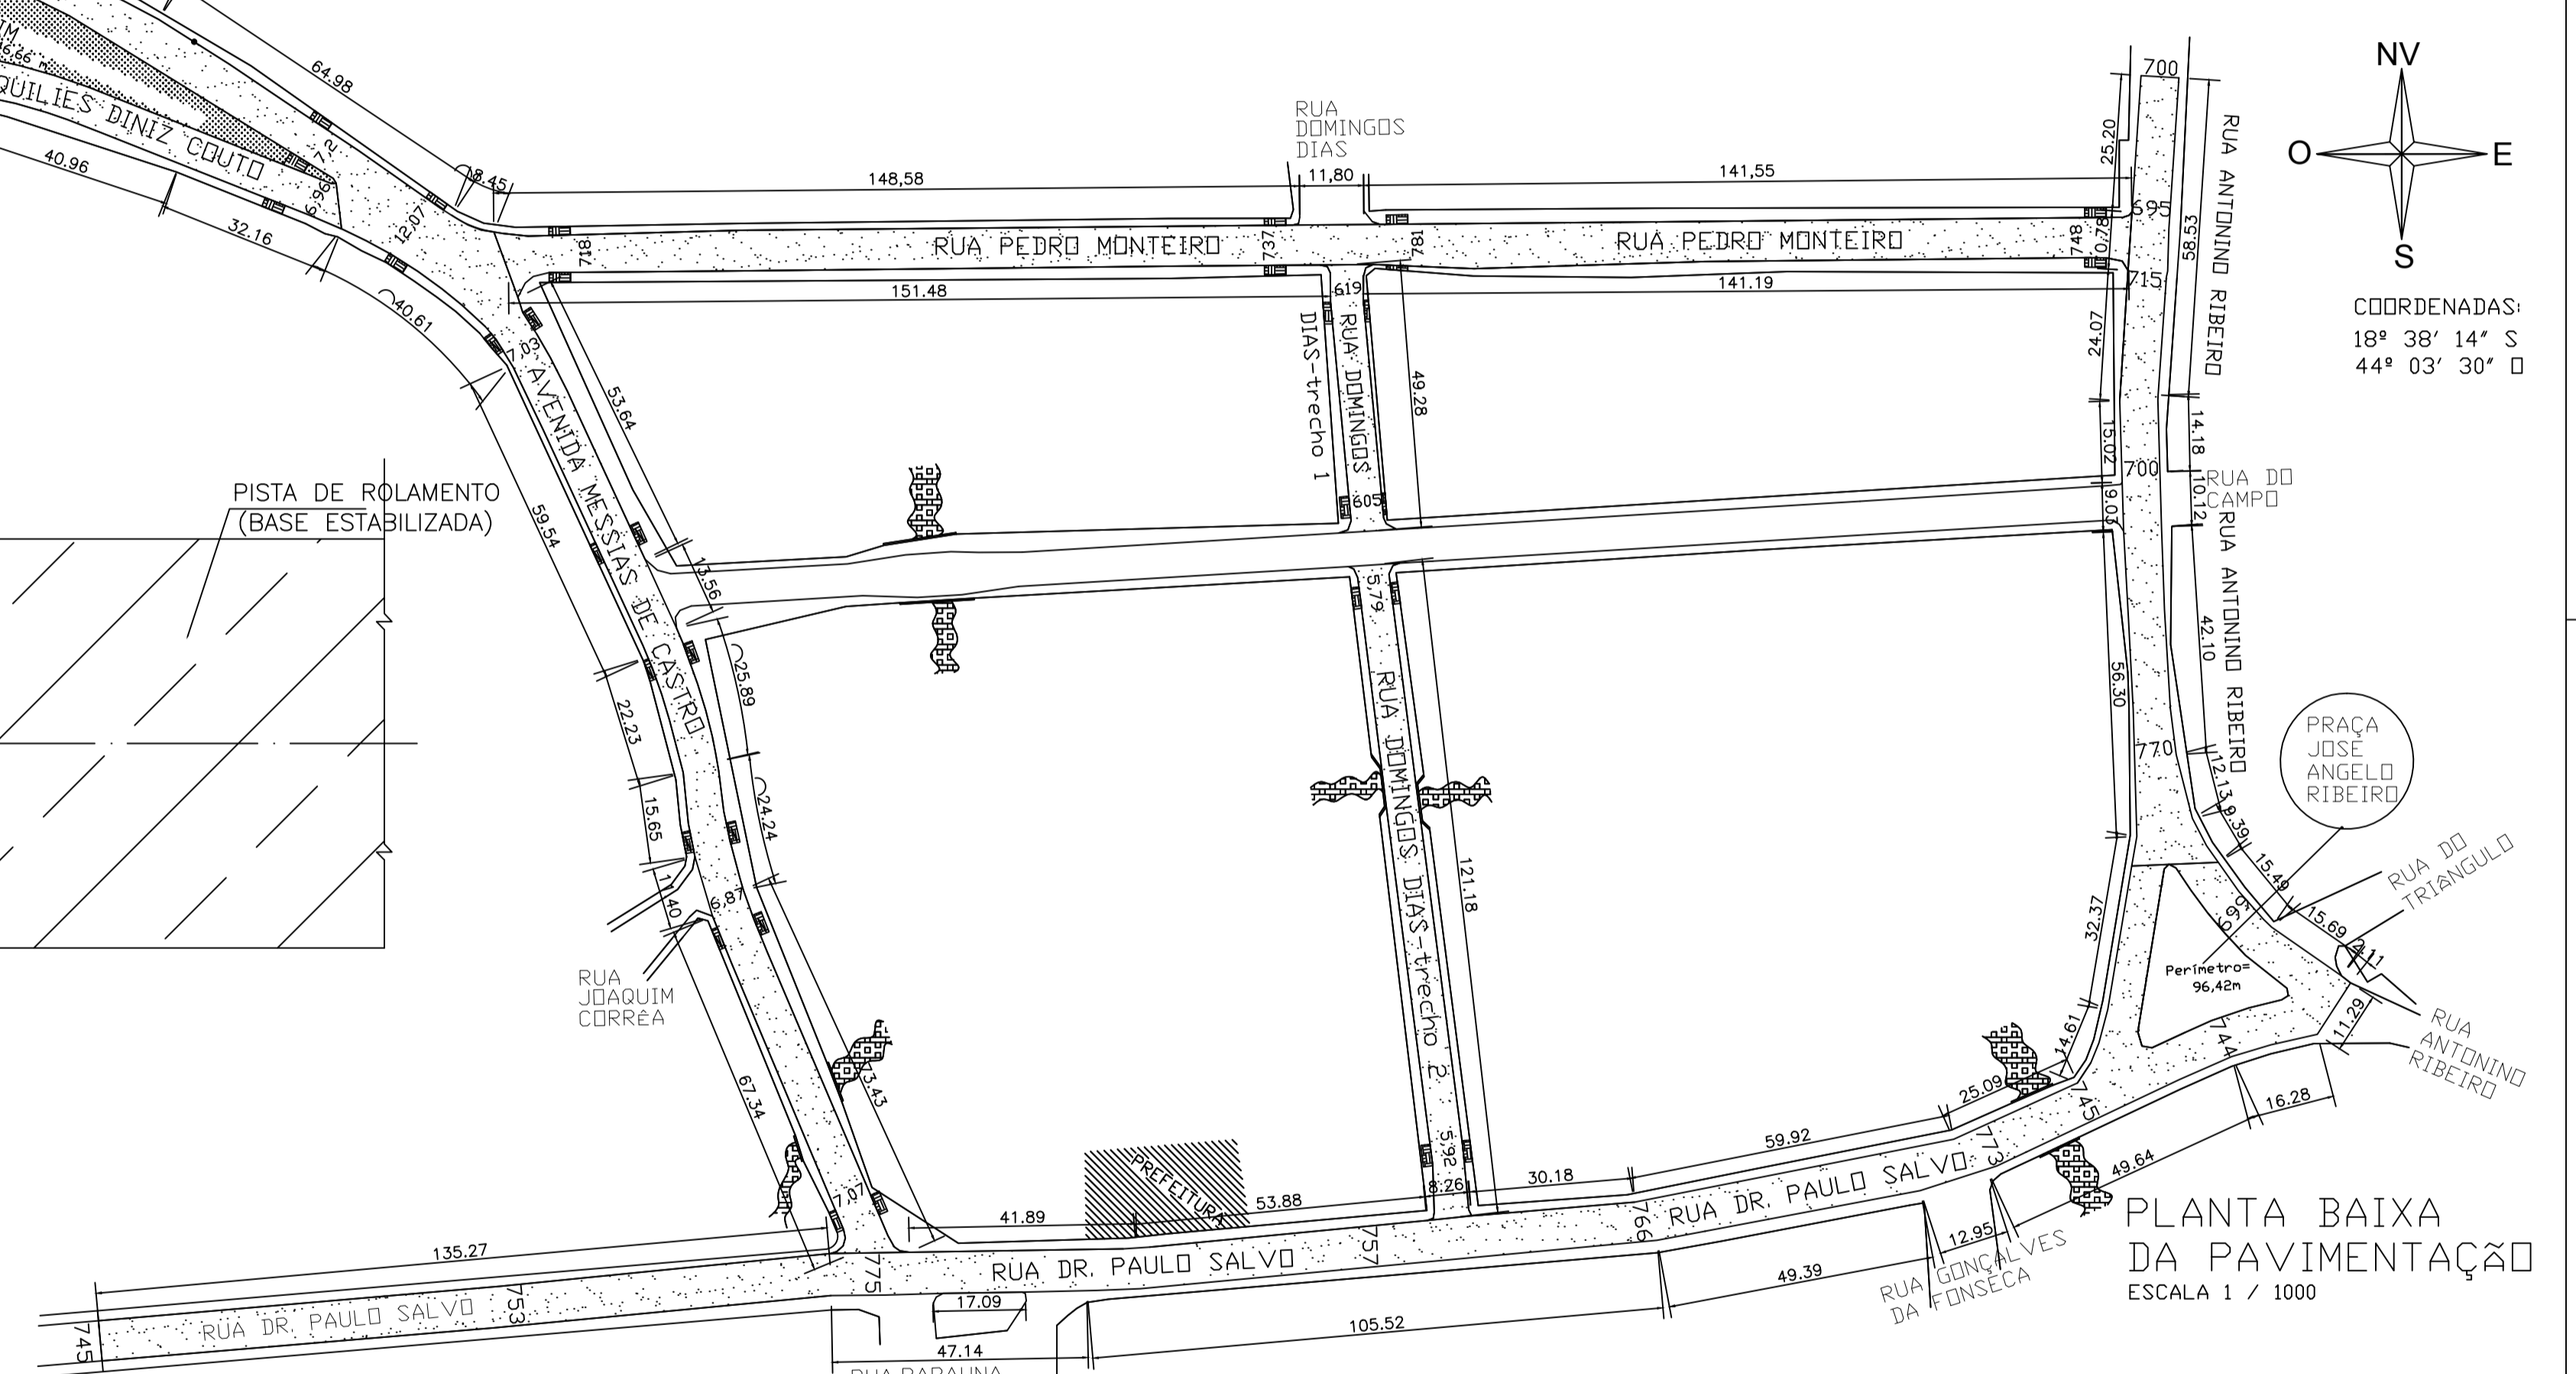


PLANTA BAIXA DA PAVIMENTAÇÃO ESCALA 1 / 1000

Contrato Repasse: 1.052.813-33/2018

ART Nº. 4517023

TÍTULO RECAPEAMENTO ASFÁLTICO EM TRATAMENTO SUPERFICIAL DUPLO E DRENAGEM SUPERFICIAL	
PREFEITURA MUNICIPAL DE PRESIDENTE JUSCELINO	CNPJ. Nº. 17.695.057/0001-55
PRANCHA PLANTA BAIXA DA PAVIMENTAÇÃO, QUADRO DE ÁREAS E DETALHES	FOLHA 2/4
RUAS ANTONINO RIBEIRO, PEDRO MONTEIRO, DOMINGOS DIAS, DR. PAULO SALVO E CEL. DOMINGOS DINIZ, PRAÇAS AQUILIES DINIZ COUTO, JOÃO XXIII E AVENIDA MESSIAS DE CASTRO. PRESIDENTE JUSCELINO - M. GERAIS	
PREFEITO RICARDO DE CASTRO MACHADO	RESPONSÁVEL TÉCNICO Gil De Almeida Saint' Yves Engenheiro Civil-CREA MG - 26.540/D
DESENHO: ATHANASE SAINT' YVES	REVISÃO: R:03 - 11/2019
ESCALA INDICADAS	DATA MAIO/2018

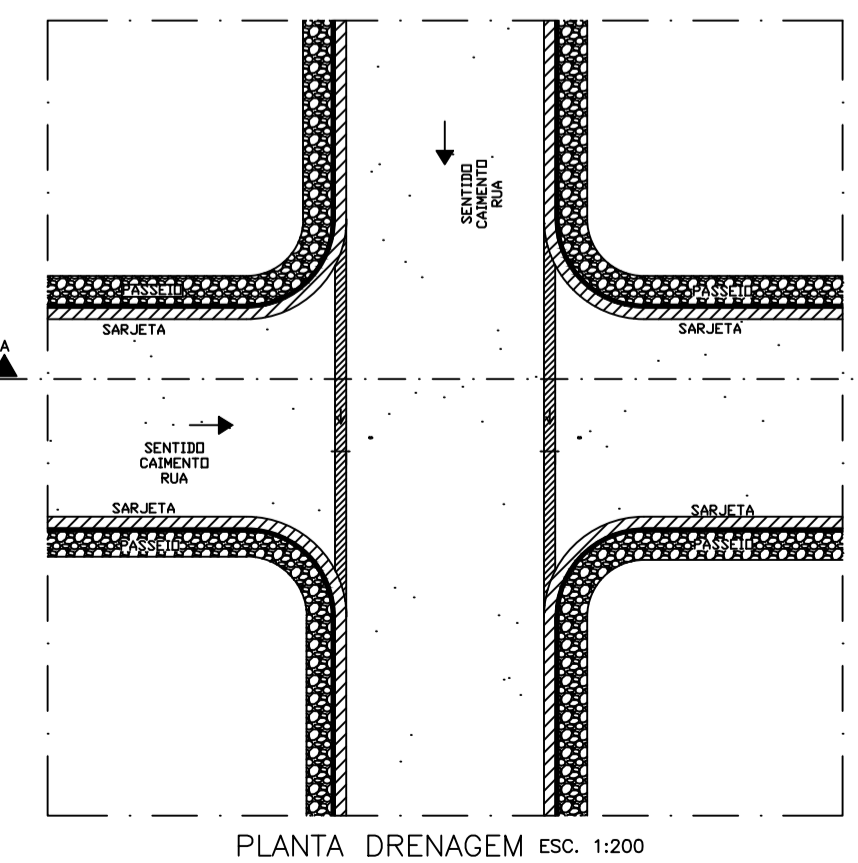

PLANTA DRENAGEM ESC. 1:200