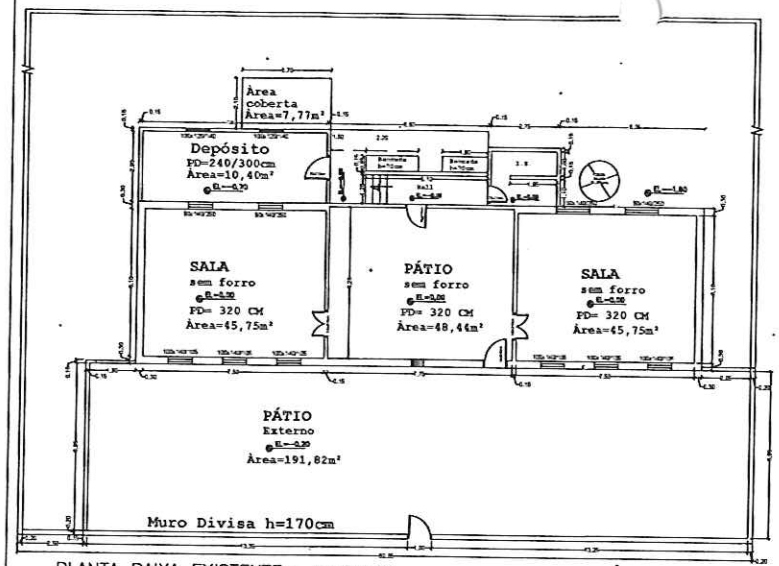

PLANTA BAIXA EXISTENTE - ÁREA=212,22m²
Escala: 1/100

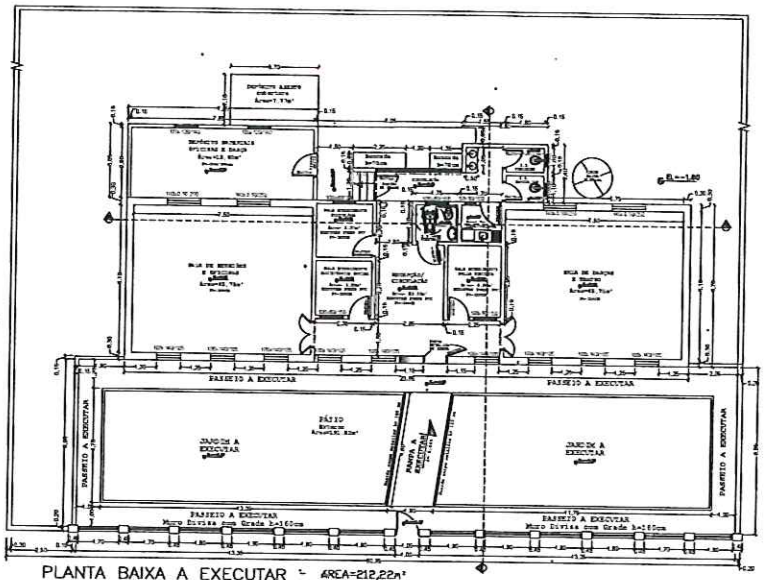

PLANTA BAIXA A EXECUTAR - ÁREA=212,22m²
Escala: 1/100

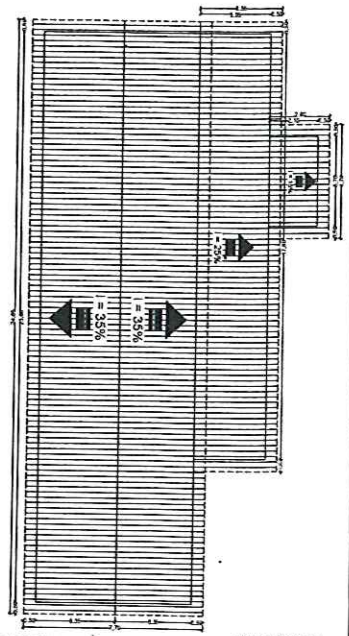

PROJEÇÃO DA COBERTURA - ÁREA=268,05m²
Escala: 1/100

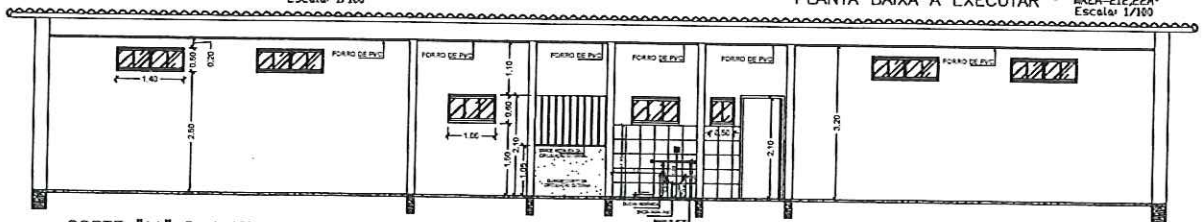

CORTE "AA" Escala 1:50

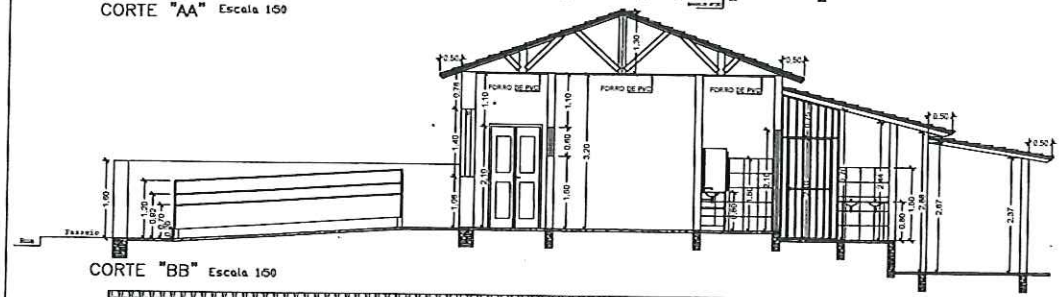

CORTE "BB" Escala 1:50

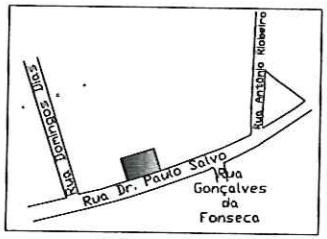

SITUAÇÃO Sem Escala

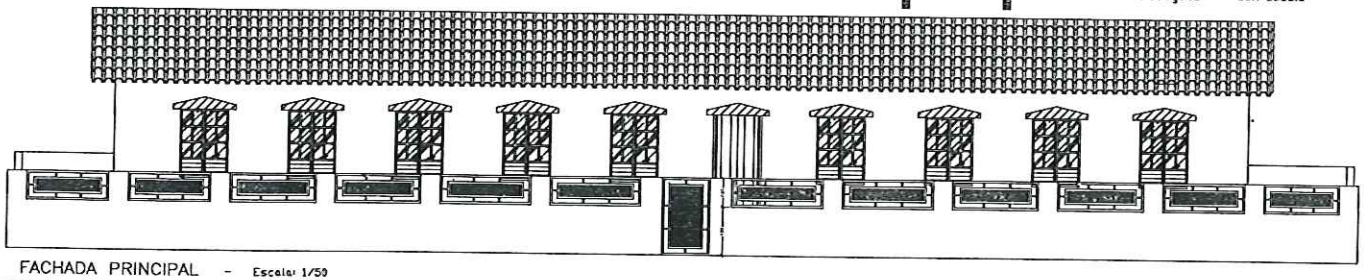

FACHADA PRINCIPAL - Escala: 1/50

PROJETO PARA REFORMA E ADEQUAÇÃO-NOVA SEDE DO CRAS

PREFEITURA MUNICIPAL DE PRESIDENTE JUSCELINO

PLANTA BAIXA, CORTES "AA" e "BB", FACHADA COBERTURA, SITUAÇÃO E LOCAÇÃO. 2/2

OUTUBRO/2017 | ATHANASE SAINT' YVES | IRRICADAS | A.R.T.: Nº. 4123458

ÁREAS		M²
Construída		212,22
Cobertura		268,05

Gil de Almeida Saint Yves
ASSESSOR DE ENGENHARIA PREFEITURA
CREA/MG 26.540/D

A1