
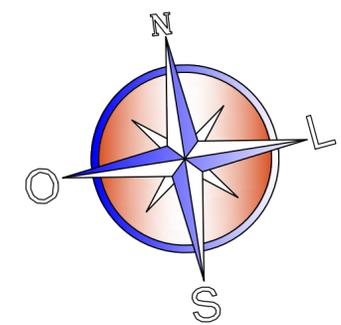
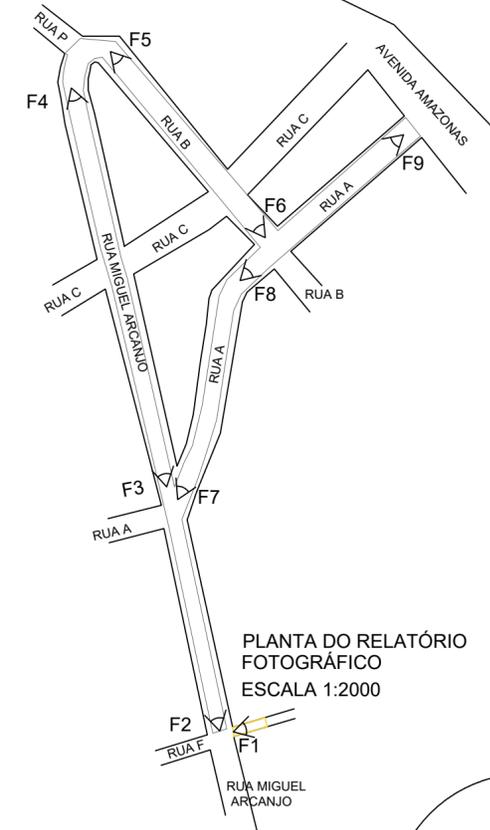
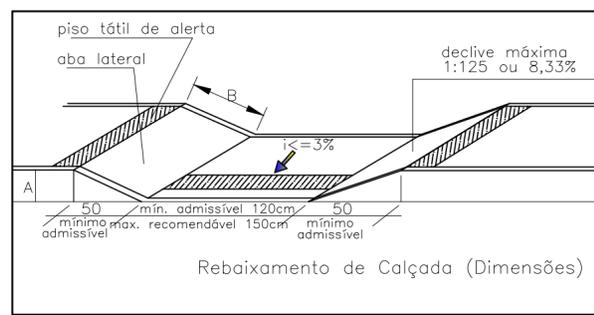
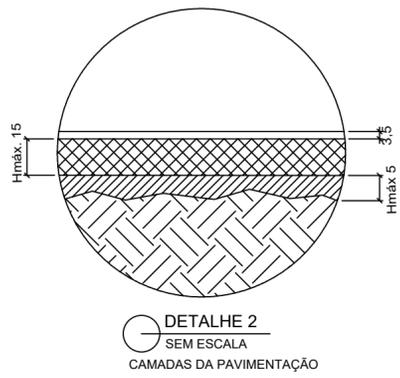


**LEGENDA:**



RAMPA PARA PORTADORES DE NECESSIDADES ESPECIAIS

**PLANTA GEOMÉTRICA PAVIMENTAÇÃO ASFÁLTICA**  
ESCALA 1:1000

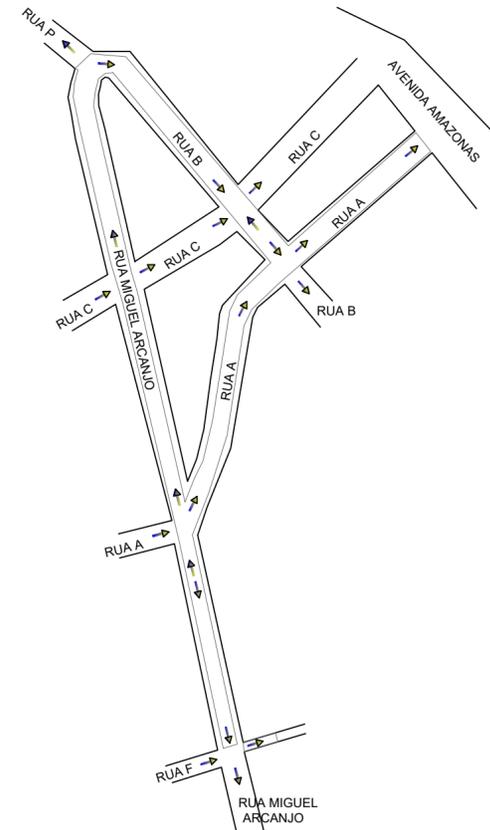

**COORDENADAS:**

- RUA MIGUEL ARCANJO: INICIAL - 18° 38' 00" S / 44° 03' 48" W  
FINAL - 18° 37' 59" S / 44° 03' 48" W
- RUA A: INICIAL - 18° 38' 05" S / 44° 03' 47" W  
FINAL - 18° 38' 00" S / 44° 03' 44" W
- RUA B: INICIAL - 18° 37' 59" S / 44° 03' 48" W  
FINAL - 18° 38' 01" S / 44° 03' 46" W
- RUA F: INICIAL - 18° 38' 08" S / 44° 03' 46" W  
FINAL - 18° 38' 08" S / 44° 03' 46" W
- RUA C: INICIAL - 18° 38' 02" S / 44° 03' 48" W  
FINAL - 18° 38' 01" S / 44° 03' 46" W

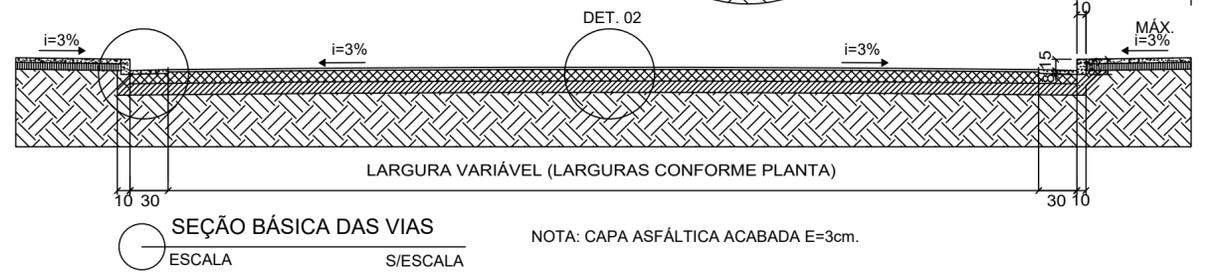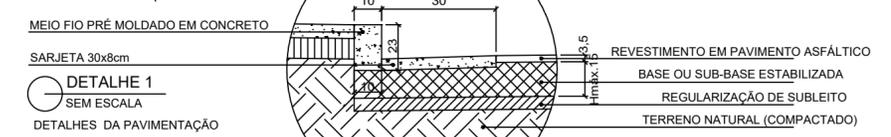

ART N°: MG20231948742

**RECAPEAMENTO ASFÁLTICO EM PMF E DRENAGEM SUPERFICIAL**

<b>LOCALIZAÇÃO</b> RUAS MIGUEL ARCANJO, A, B, F e C BAIRRO BOA ESPERANÇA PRESIDENTE JUSCELINO - MG			
<b>ÁREA INTERVENÇÃO:</b> 5.505,03 m²	<b>ÁREA PAVIMENTAÇÃO:</b> 5.505,32 m²	<b>SARJETA:</b> 1.304,25 m	<b>DATA:</b> MARÇO/ 2023

PREFEITURA MUNICIPAL DE PRESIDENTE JUSCELINO:  
CNPJ:17.695.057/0001-55


ALTURA DO MEIO FIO EM CM	PROFUNDIDADE DA RAMPA EM CM
A	B
15	180
16	192
17	204
18	216
19	228
20	240

**ATHANASE LEON PAPANASYROU SAINT**  
YVES:125368986  
52


Assinado de forma digital por ATHANASE LEON PAPANASYROU SAINT  
Dados: 2023.05.23 17:57:43 -03'00'

R.T CREA/MG Nº. 292.433	RICARDO DE CASTRO MACHADO - PREI	
<b>ALEPASY ENGENHARIA</b> TEL. (038) 9.8822-6901 engenharia@alepasy.com	<b>ATHANASE SAINT' YVES</b>	<b>FOLHA</b> 01/04

ASSINADO DIGITALMENTE  
**RICARDO DE CASTRO MACHADO**  
CPF: 54656931691

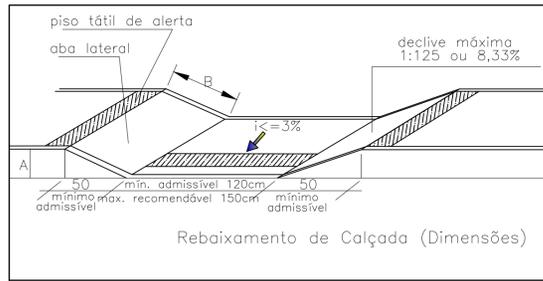


ALTURA DO MEIO FIO EM CM	PROFUNDIDADE DA RAMPA EM CM
A	B
15	180
16	192
17	204
18	216
19	228
20	240

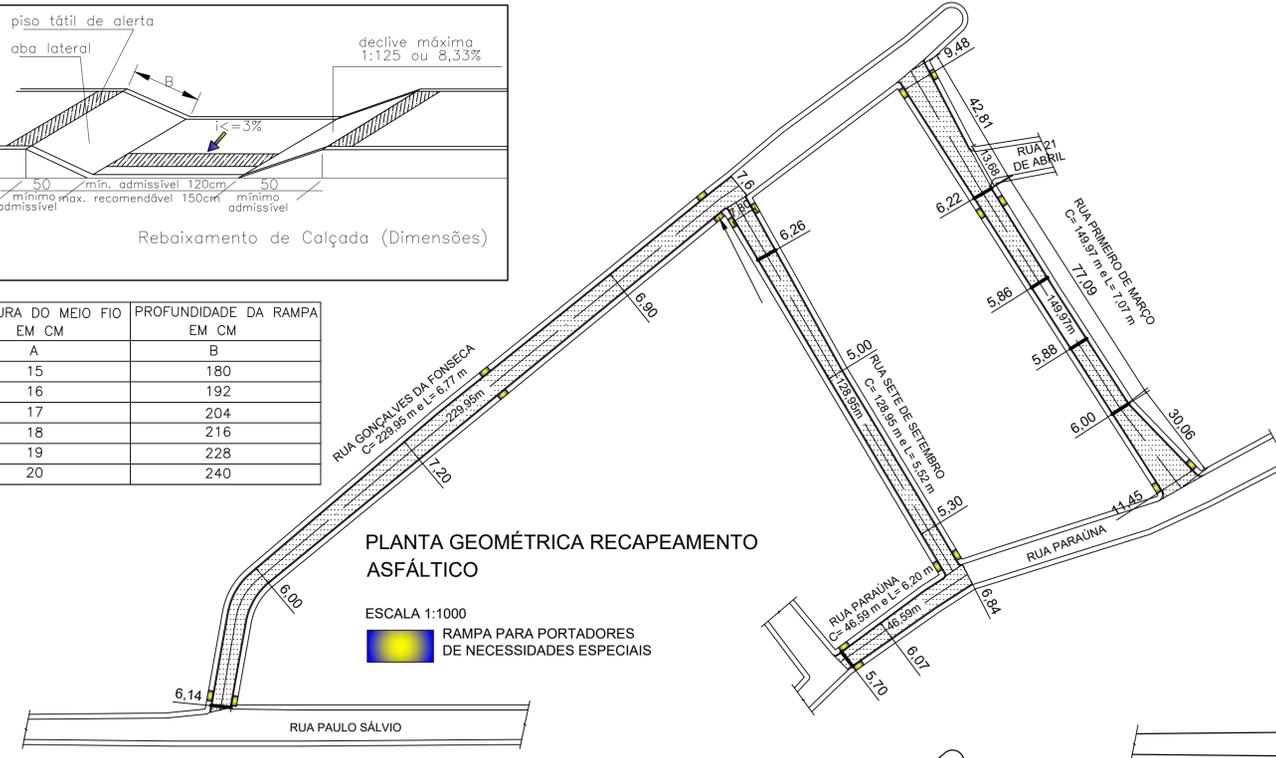


PLANTA GEOMÉTRICA RECAPEAMENTO ASFÁLTICO

ESCALA 1:1000  
 RAMPA PARA PORTADORES DE NECESSIDADES ESPECIAIS

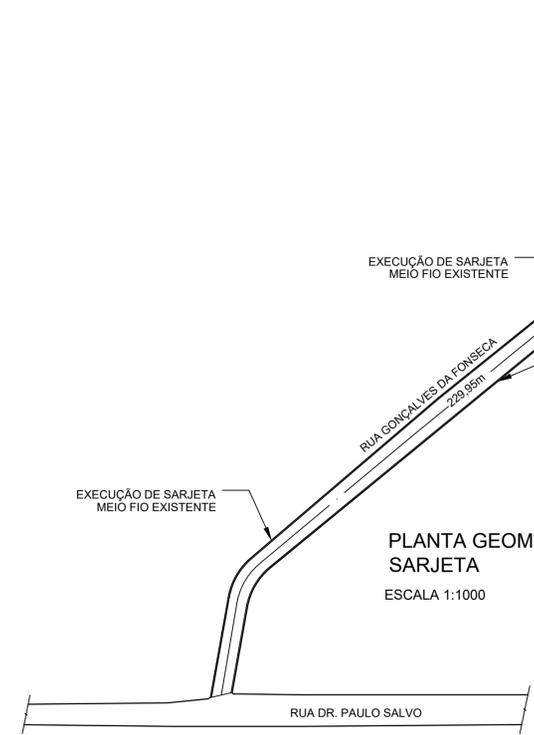


PLANTA GEOMÉTRICA MEIO FIO E SARJETA  
 ESCALA 1:1000

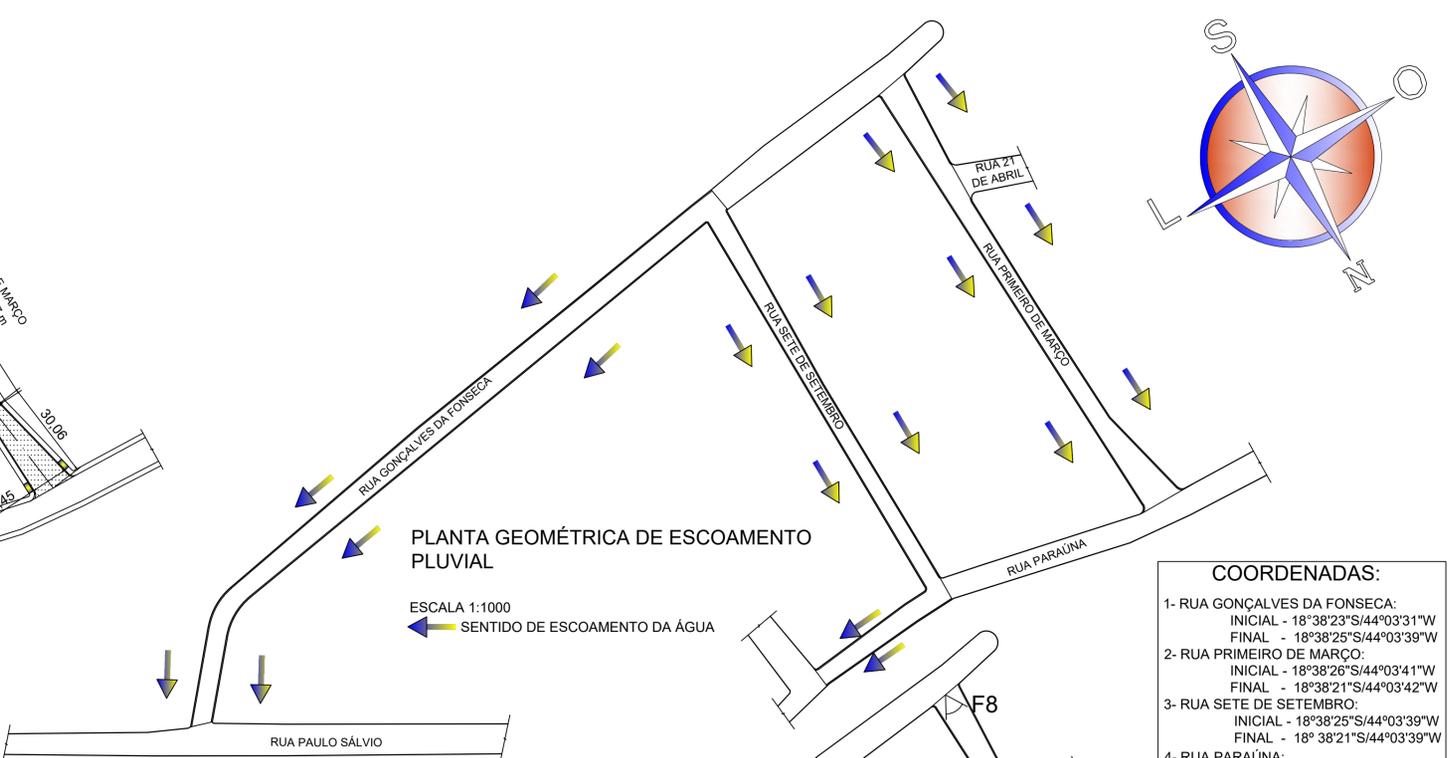


PLANTA GEOMÉTRICA DE ESCOAMENTO PLUVIAL

ESCALA 1:1000  
 SENTIDO DE ESCOAMENTO DA ÁGUA

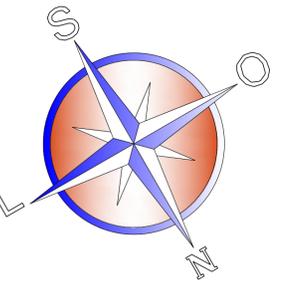

**COORDENADAS:**

- RUA GONÇALVES DA FONSECA:  
 INICIAL - 18°38'23"S/44°03'31"W  
 FINAL - 18°38'25"S/44°03'39"W
- RUA PRIMEIRO DE MARÇO:  
 INICIAL - 18°38'26"S/44°03'41"W  
 FINAL - 18°38'21"S/44°03'42"W
- RUA SETE DE SETEMBRO:  
 INICIAL - 18°38'25"S/44°03'39"W  
 FINAL - 18°38'21"S/44°03'39"W
- RUA PARAÚNA:  
 INICIAL - 18°38'21"S/44°03'39"W  
 FINAL - 18°38'21"S/44°03'38"W

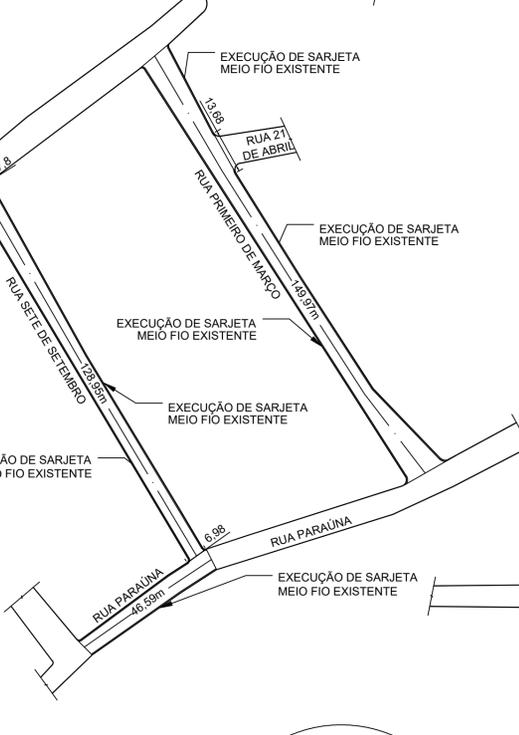


PLANTA DO RELATÓRIO FOTOGRÁFICO

ESCALA 1:1000


**LEGENDA:**

- BASE H=15cm
- REGULARIZAÇÃO DE SUBLEITO
- TERRENO NATURAL
- REGULARIZAÇÃO SOB PASSEIO PÚBLICO


ART N°: MG20231948742

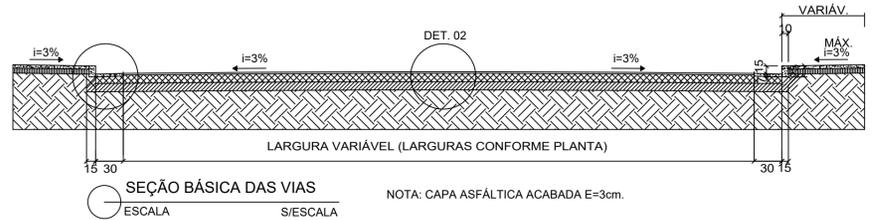

SEÇÃO BÁSICA DAS VIAS  
 ESCALA S/ESCALA

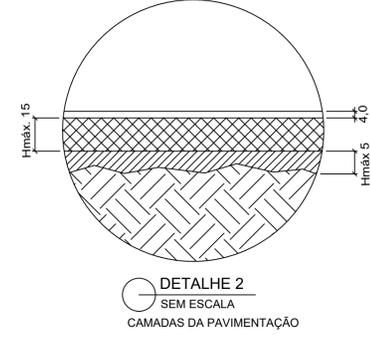

DETALHE 2  
 SEM ESCALA  
 CAMADAS DA PAVIMENTAÇÃO

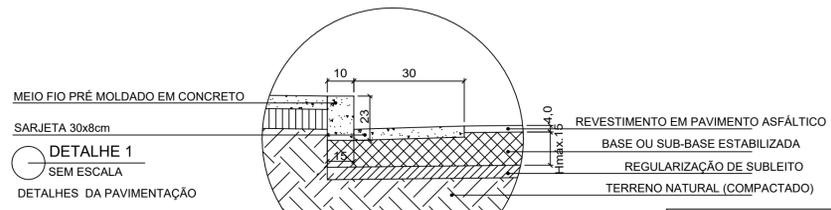

DETALHE 1  
 SEM ESCALA  
 DETALHES DA PAVIMENTAÇÃO

**ATHANASE LEON PAPANASYROU SAINT YVES:12536898652**  
 Assinado de forma digital por ATHANASE LEON PAPANASYROU SAINT YVES:12536898652  
 Dados: 2023.05.23 17:57:03 -03'00'

**RECAPEAMENTO ASFÁLTICO EM PMF E DRENAGEM SUPERFICIAL**

LOCALIZAÇÃO	RUAS GONÇALVES DA FONSECA, SETE DE SETEMBRO, PRIMEIRO DE MARÇO E PARAÚNA		
	CENTRO - PRESIDENTE JUSCELINO - MG		
ÁREA INTERVENÇÃO:	ÁREA PAVIMENTAÇÃO:	SARJETA:	DATA:
3.617,66 m²	3.617,66 m²	1.082,46 m	MARÇO/2023
PREFEITURA MUNICIPAL DE PRESIDENTE JUSCELINO: CNPJ:17.695.057/0001-55			
R.T CREA/MG N° 292.433		RICARDO DE CASTRO MACHADO - PREFEITO	
ALEPASY ENGENHARIA TEL. (038) 9.8822-6901 engenharia@alepasy.com	ATHANASE LEON PAPANASYROU SAINT YVES - ENGENHEIRO CIVIL DESENHO EM DWG: ATHANASE SAINT YVES		FOLHA 02/04

